

**Sárvár Város Önkormányzata Képviselő-testületének 18/2023. (VIII. 14.)  
önkormányzati rendelete**

**Sárvár város településképeinek védelméről szóló 34/2017. (XII. 18.) önkormányzati rendelet  
módosításáról**

Sárvár Város Önkormányzatának Képviselő-testülete a településkép védelméről szóló 2016. évi LXXIV. törvény 12. § (2) bekezdésében kapott felhatalmazás alapján, az Alaptörvény 32. cikk (1) bekezdés a) pontjában, a településkép védelméről szóló 2016. évi LXXIV. törvény 2. § (2) bekezdésében, a Magyarország helyi önkormányzatairól szóló 2011. évi CLXXXIX. törvény 13. § (1) bekezdés 1. pontjában és az épített környezet alakításáról és védelméről szóló 1997. évi LXXVIII. törvény 57. § (2)-(3) bekezdésében meghatározott feladatkörében eljárva - a jogszabályban meghatározott véleményezési eljárás lefolytatását követően - a következőket rendeli el:

**1. §**

A Sárvár Város településképeinek védelméről szóló 34/2017. (XII.18.) önkormányzati rendelet 1. melléklete helyébe az 1. melléklet lép.

**2. §**

Ez a rendelet a kihirdetését követő napon lép hatályba.



Sárvár, 2023. augusztus 11.

Kondora István s.k.  
polgármester

dr. Szijártó Valéria s.k.  
címzetes főjegyző

Kihirdetve: Sárvár, 2023. augusztus 14.

dr. Szijártó Valéria s.k.  
címzetes főjegyző

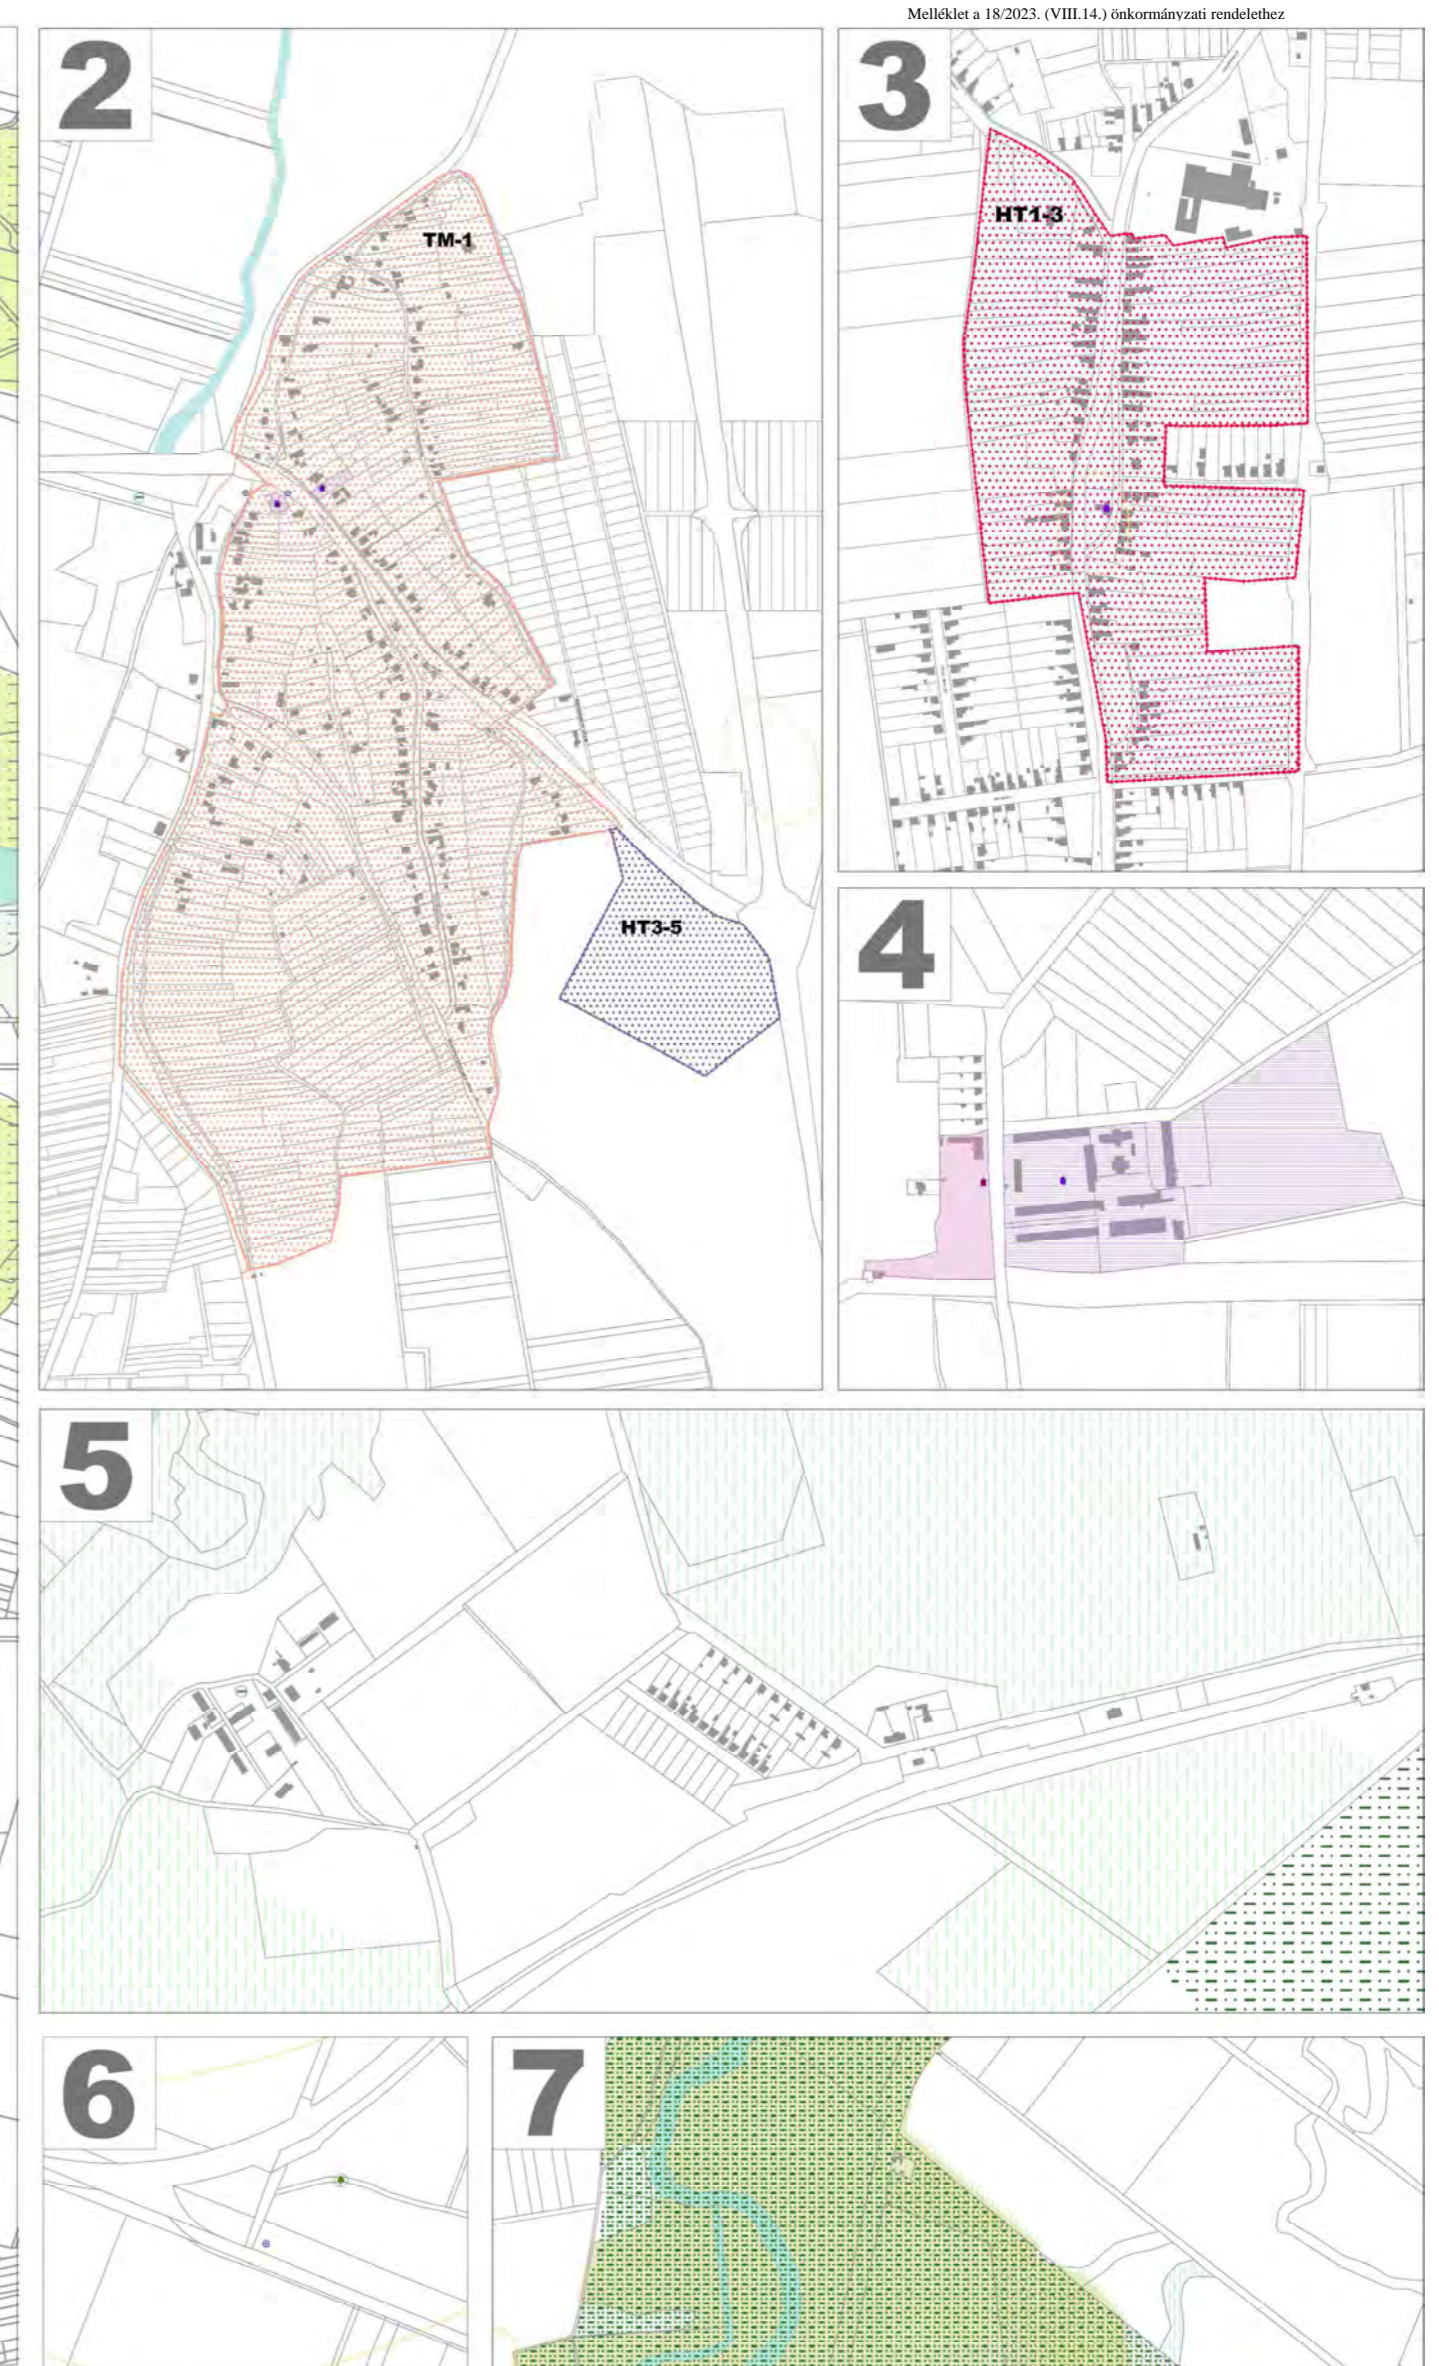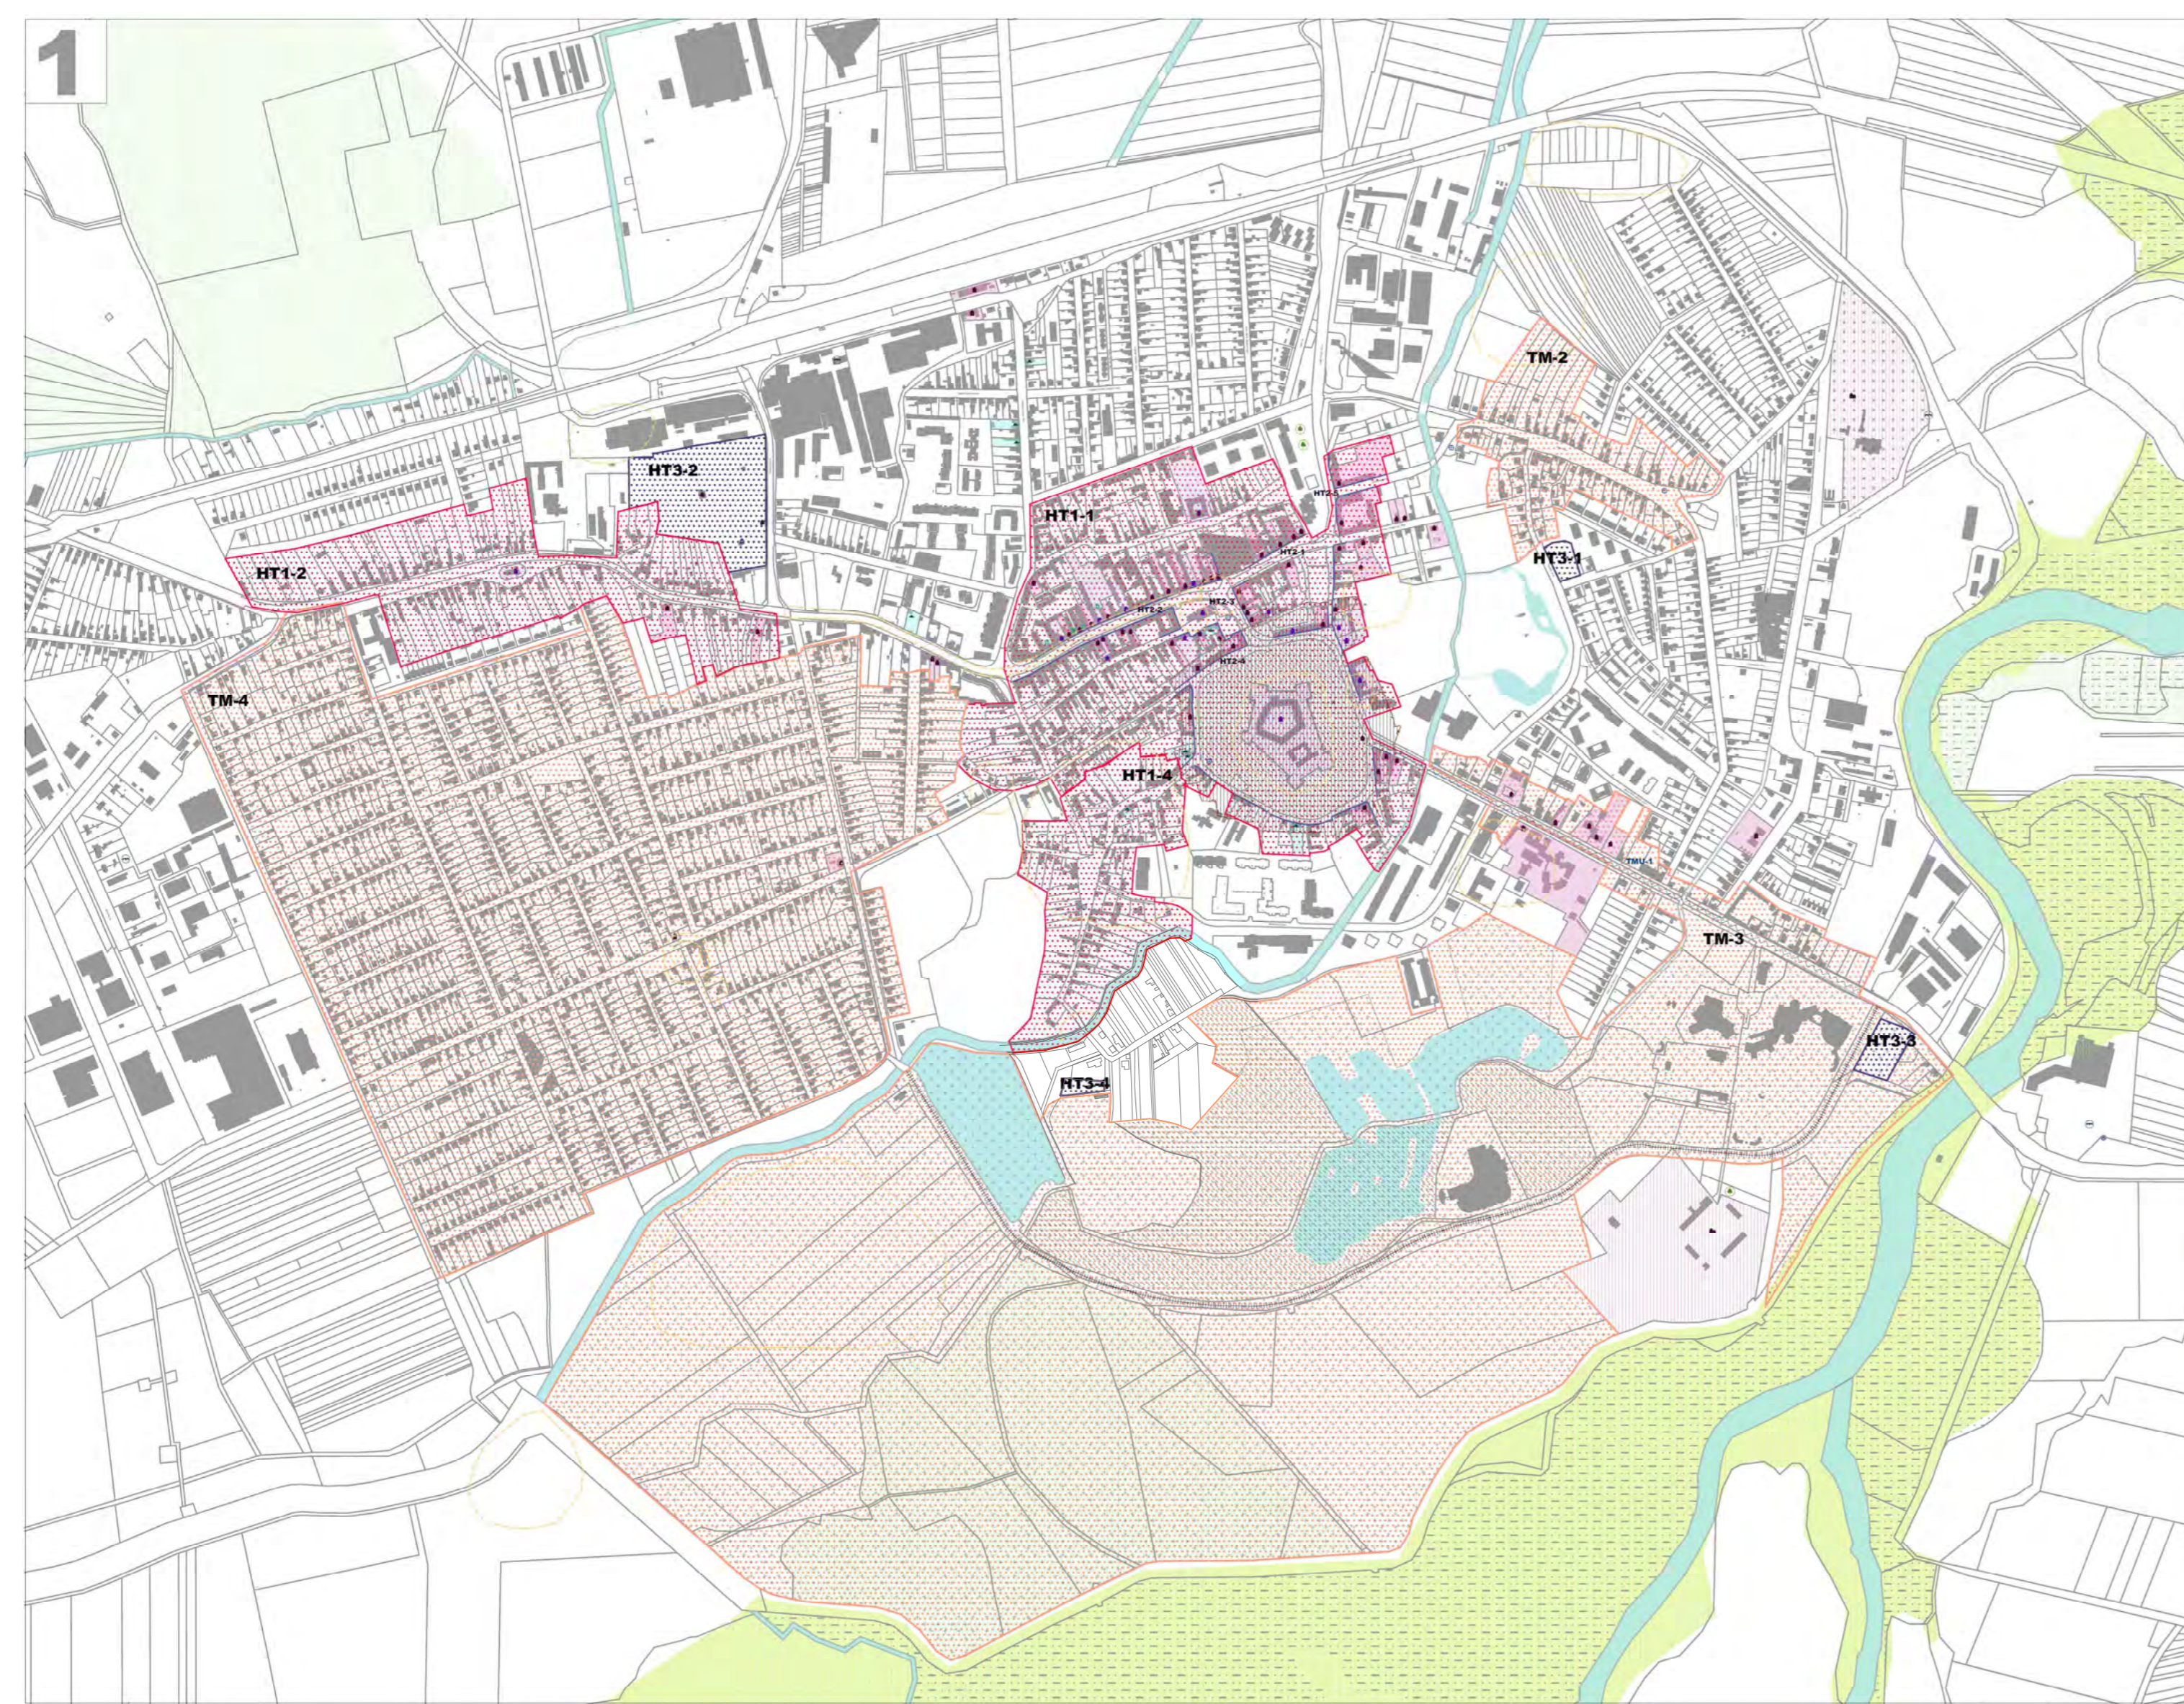

VÉDETT ÉPÍTÉSZETI ÉS TERMÉSZETI ÉRTÉKEK, TELEPÜLÉSKÉPI SZEMPONTBÓL MEGHATÁROZÓ TERÜLETEK

JELMAGYARÁZAT

HELYI VÉDETT ÉPÍTÉSZETI ÉRTÉKEK

HELYI TERÜLETI VÉDELEM (HT)

- Helyi védett településszerkezet (HT1)
- HT1-1: Sárvár történelmi városközpont
- HT1-2: Sár egykori településközpont
- HT1-3: Rábasömjén egykori településközpontja
- HT1-4: Tizenháromváros

Helyi védett utcakép (HT2)

- HT2-1: Ady Endre utca páratlan (É-i) oldala
- HT2-2: Bathyány utca mindkét oldali térfal
- HT2-3: Kossuth Lajos tér térfalak
- HT2-4: Várkerület térfalak
- HT2-5: Deák Ferenc utca keleti térfal

Helyi védett temetők és temetkezési emlékhelyek (HT3)

- HT3-1: Volt Péntekfalusi temető
- HT3-2: Városi köztemető - Sopron utca
- HT3-3: Zsidó temető
- HT3-4: Tizenháromvárosi temető és faállománya
- HT3-5: Hegyközségi temető

HELYI EGYEDI VÉDELEM (HE)

Helyi védett épület, építmény (HE1):

- Épület, építmény és telke
- Sajátos építmény
- Szobor, köztéri alkotás

Helyi védett épületrész és telek (HE2)

Helyi védett épületeryűgtes és telke (HE3)

- Passzázs

TELEPÜLÉSKÉPI SZEMPONTBÓL MEGHATÁROZÓ TERÜLETEK

- Településképi szempontból meghatározó területek határa és területe (TM):
- TM-1: Hegyközség
- TM-2: Péntekfalú
- TM-3: Fürdőnegyed és gyógyhelyi területek
- TM-4: Kertváros

Településképi szempontból meghatározó utcakép (TMU):

- TMU-1: Rákóczi Ferenc utca

Gyógyhely terület

Idegenforgalmi körút

HELYI VÉDETT TERMÉSZETI ÉRTÉKEK (MÁS JOGSZABÁLY ALAPJÁN)

HELYI TERÜLETI VÉDELEM

Helyi védett természeti terület (TT)

HELYI TERÜLETI VÉDELEM

- Helyi védett egyedi természeti érték (TE)

A TELEPÜLÉSKÉP SZEMPONTJÁBÓL KIEMELT TERÜLETEK (MÁS JOGSZABÁLY ALAPJÁN)

MŰEMLEKVÉDELEM

- Műemlék és műemlék telke
- Műemléki környezet
- Régészeti lelőhely határa

TÁJ- ÉS TERMÉSZETVÉDELEM

- Natura 2000 terület területe
- Ramsari terület
- Országos ökológiai hálózat - ökológiai folyósó területe
- Országos ökológiai hálózat - puffertérület területe

